


MÄRKUSED

HOONE 0.000 = 42.60 abs

TINGMÄRGID

- E100 - TULETÖKKE SEKTSIOON
- PROJEKTEERITUD KERGFLOKK-KONSTRUKTSIOON
- PROJEKTEERITUD KERGFANEEEL
- PROJEKTEERITUD KERGSEIN
- TÄGIS
5 — ava laius
1200 — ava kõrgus
2100
- TEHNORÜUM
- AVA - VÄRSKE ÕHU KOMPENSATSIOON
- EVAKUATSIOONVÄLJAPÄÄS
- ATS TABLOO

1. korrus

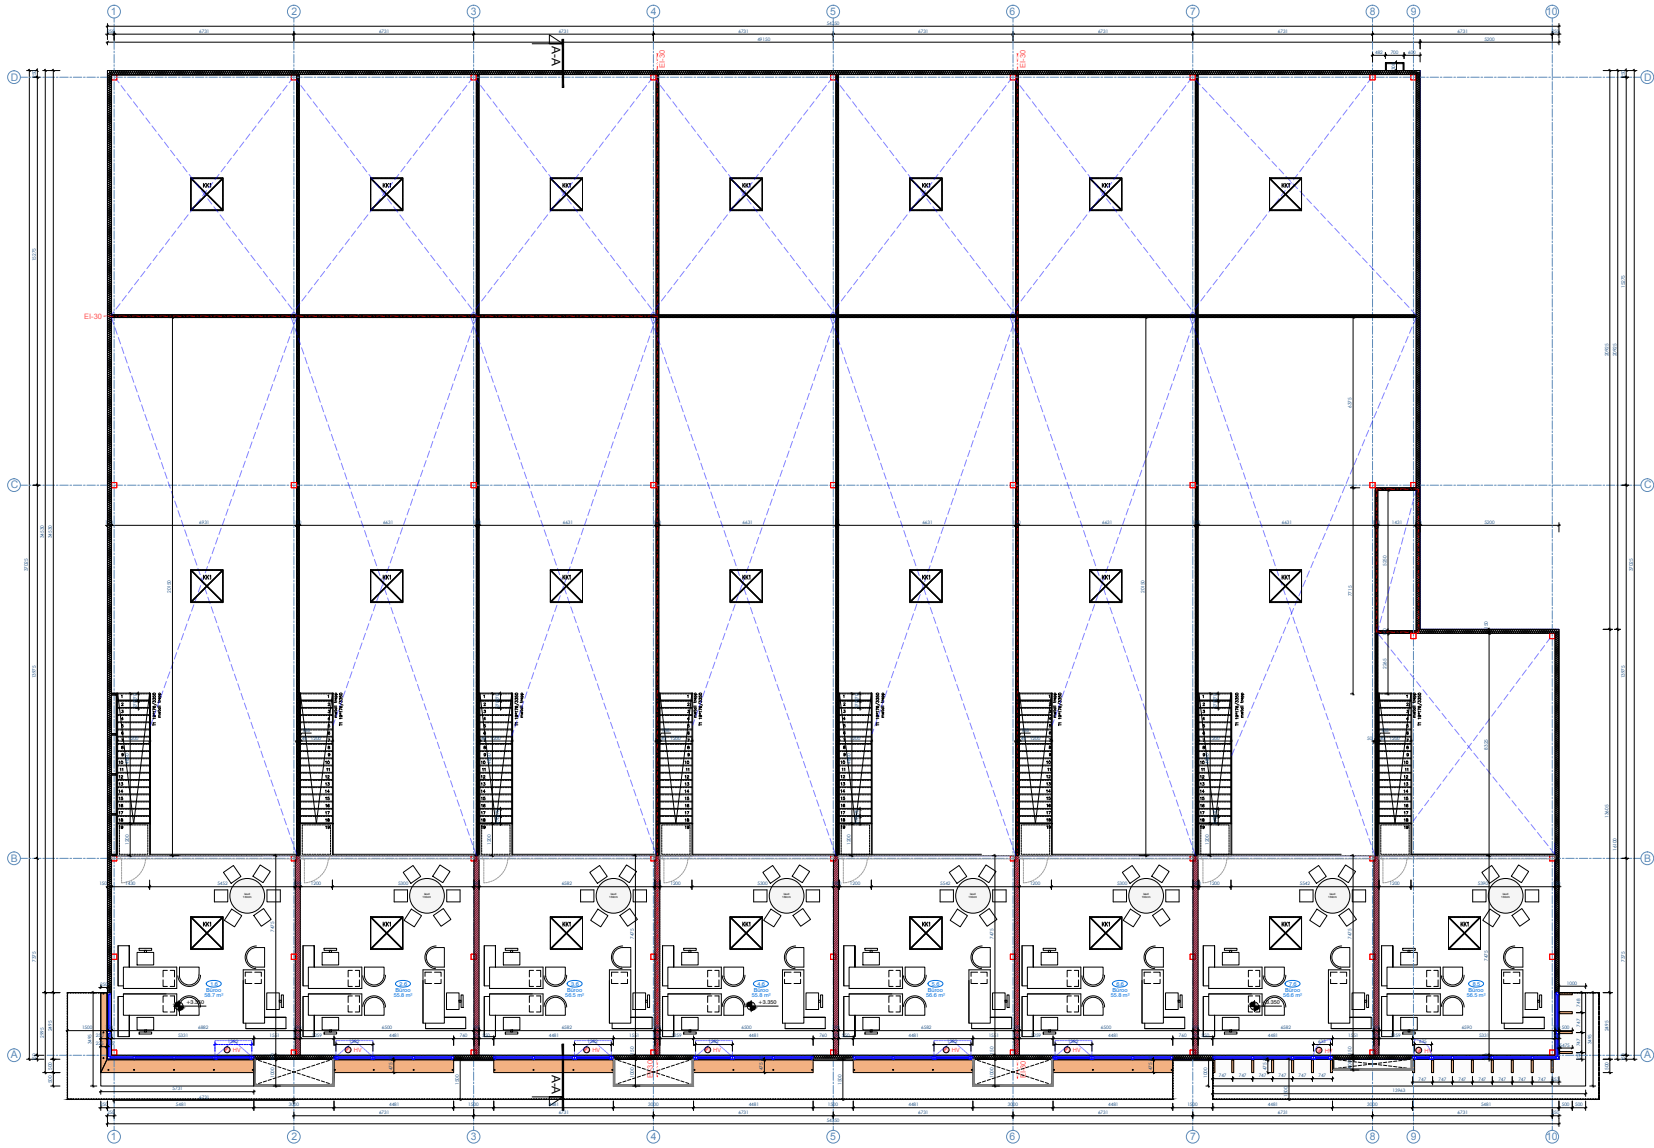

- TINGMÄRGID**
- E100 - - - - - TULETÖKKE SEKTSIOON
 - PROJEKTEERITUD KERGPLOKK-KONSTRUKTSIOON
 - PROJEKTEERITUD KERGPANEEL
 - PROJEKTEERITUD KERGSINE
 - 1200
5 ava laius
2100 ava kõrgus
 - VÕIMALIK SEINA PAIGALDAMISE KOHT, sõltub kliendi soovist
 - HV HÄDAVÄLJAPÄÄS
 - LÜUGID SUITSU EEMALDAMISEKS

2. korrus