


72701:001:0289

Kliko

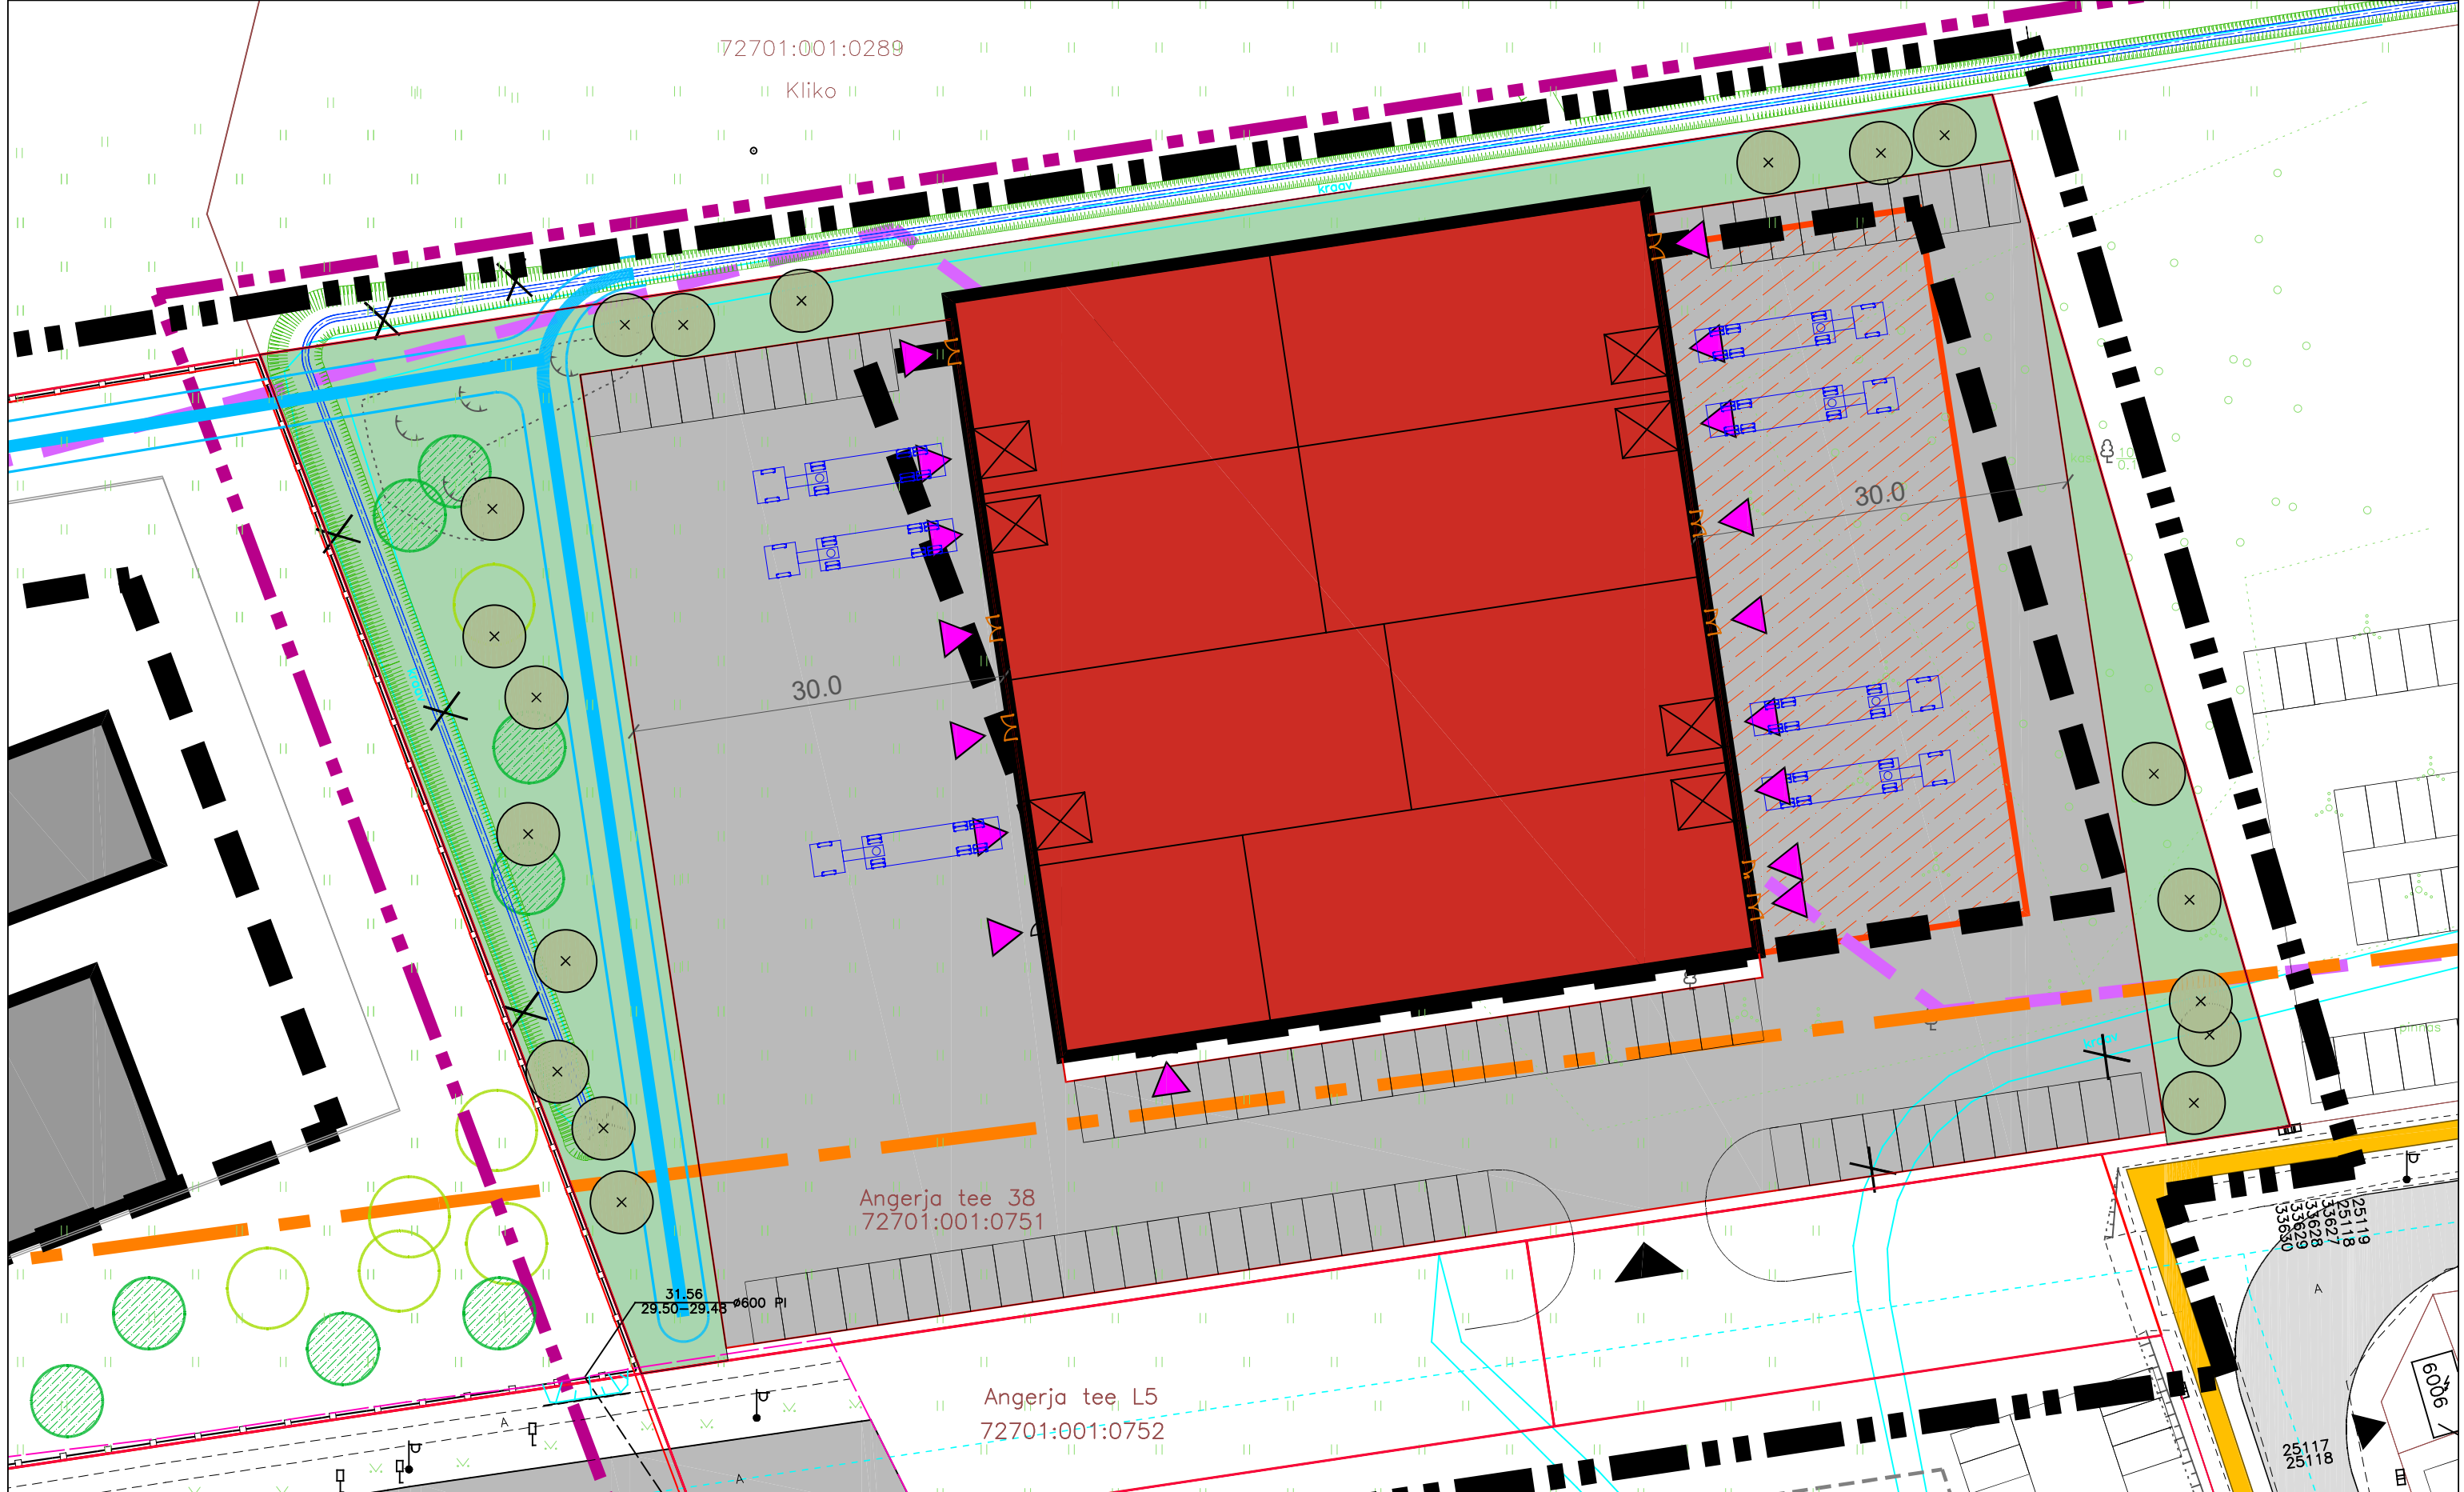

ARCH

Töö  
**TOOTMIS- JA ÄRIHOONE**  
 Angerja tee 38, Hüüru küla, Saue vald, Harjumaa

Architec OÜ Miiduranna tee 53, 74001 Viimsi reg nr 10571577  
 tel 6414120, fax 6464420 orav.andres@gmail.com

Projektijuht  
**Andres Orav**  
 Arhitekt  
**Andres Orav, Eva Kivi**

Joonis  
**Asendiplaan**

Koostamise kuupäev 15.04.2019  
 Muudatuse kuupäev

Töö nr 153/19	Stadium ESKIIS	Joonise nr AS-01	Möötkava 1:500
------------------	-------------------	---------------------	-------------------